



Beispiel Tiefgaragezufahrt Fürstenried West

Photo: Reif




Beispiel Ansicht Wall Fürstenried West

Photo: Reif



Innenansicht Tiefgarage Fürstenried West

Photo: Reif

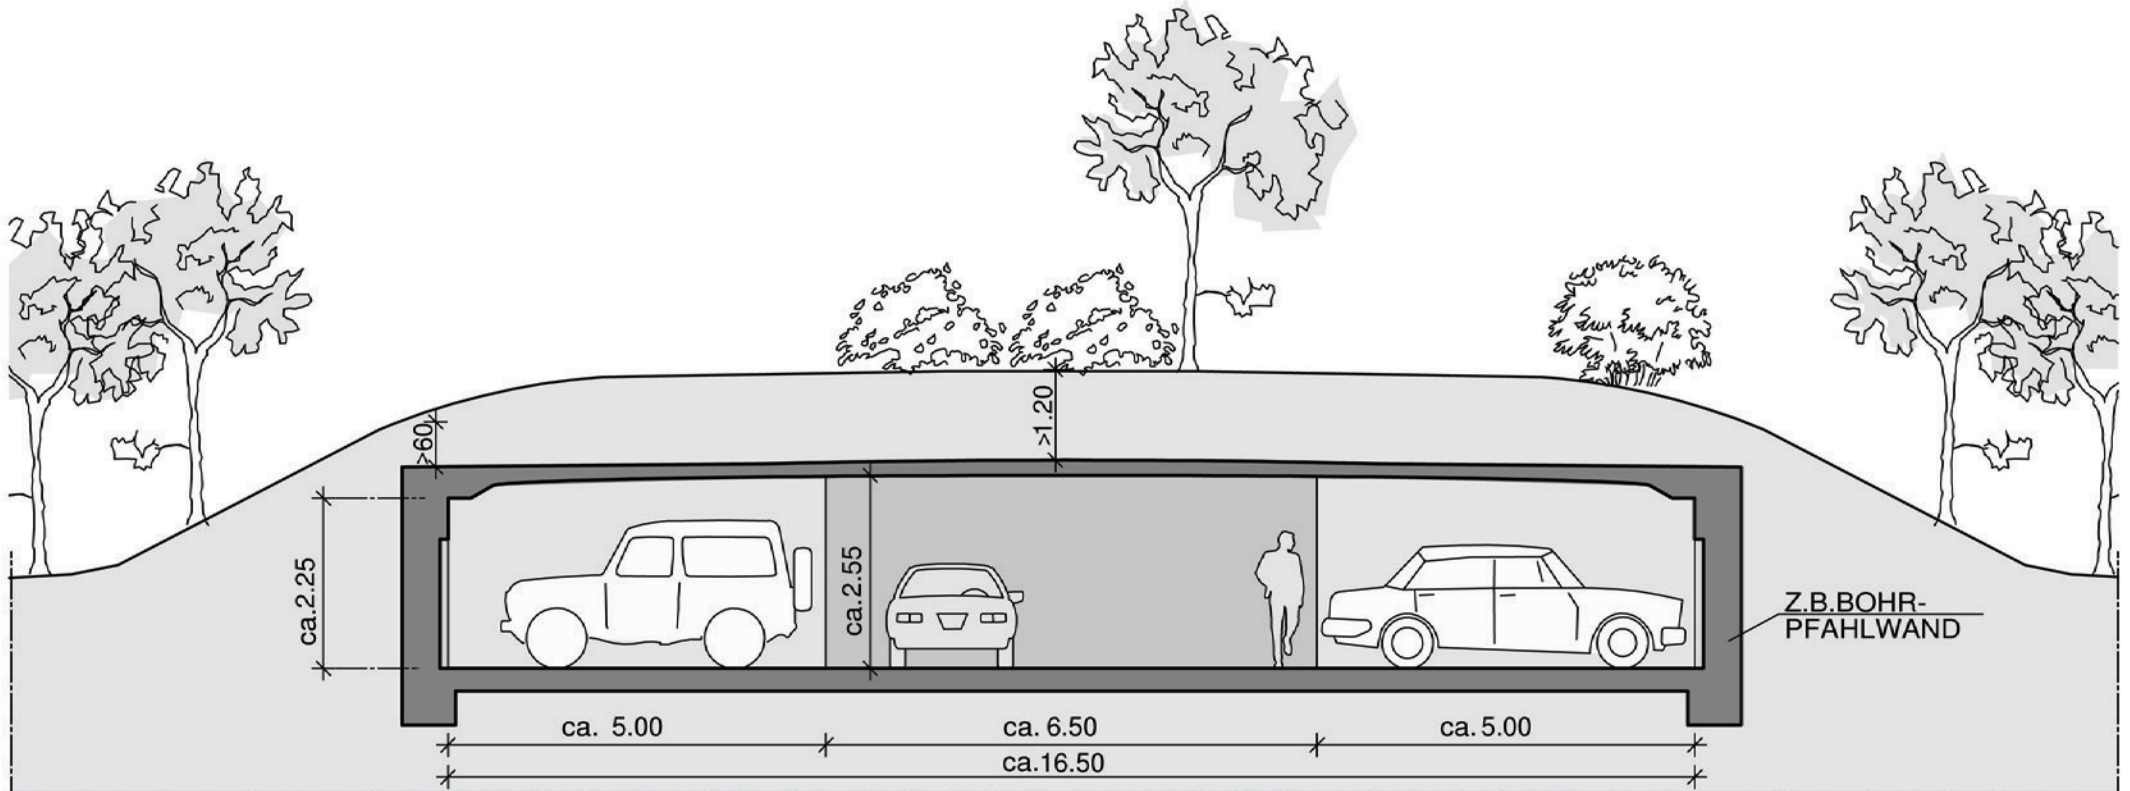

Skizze Querschnitt Vorschlag Variante 1, M.1:100