Beispiel Tiefgaragezufahrt Fürstenried West
Photo: Reif

Beispiel Ansicht Wall Fürstenried West
Photo: Reif

Innenansicht Tiefgarage Fürstenried West
Photo: Reif

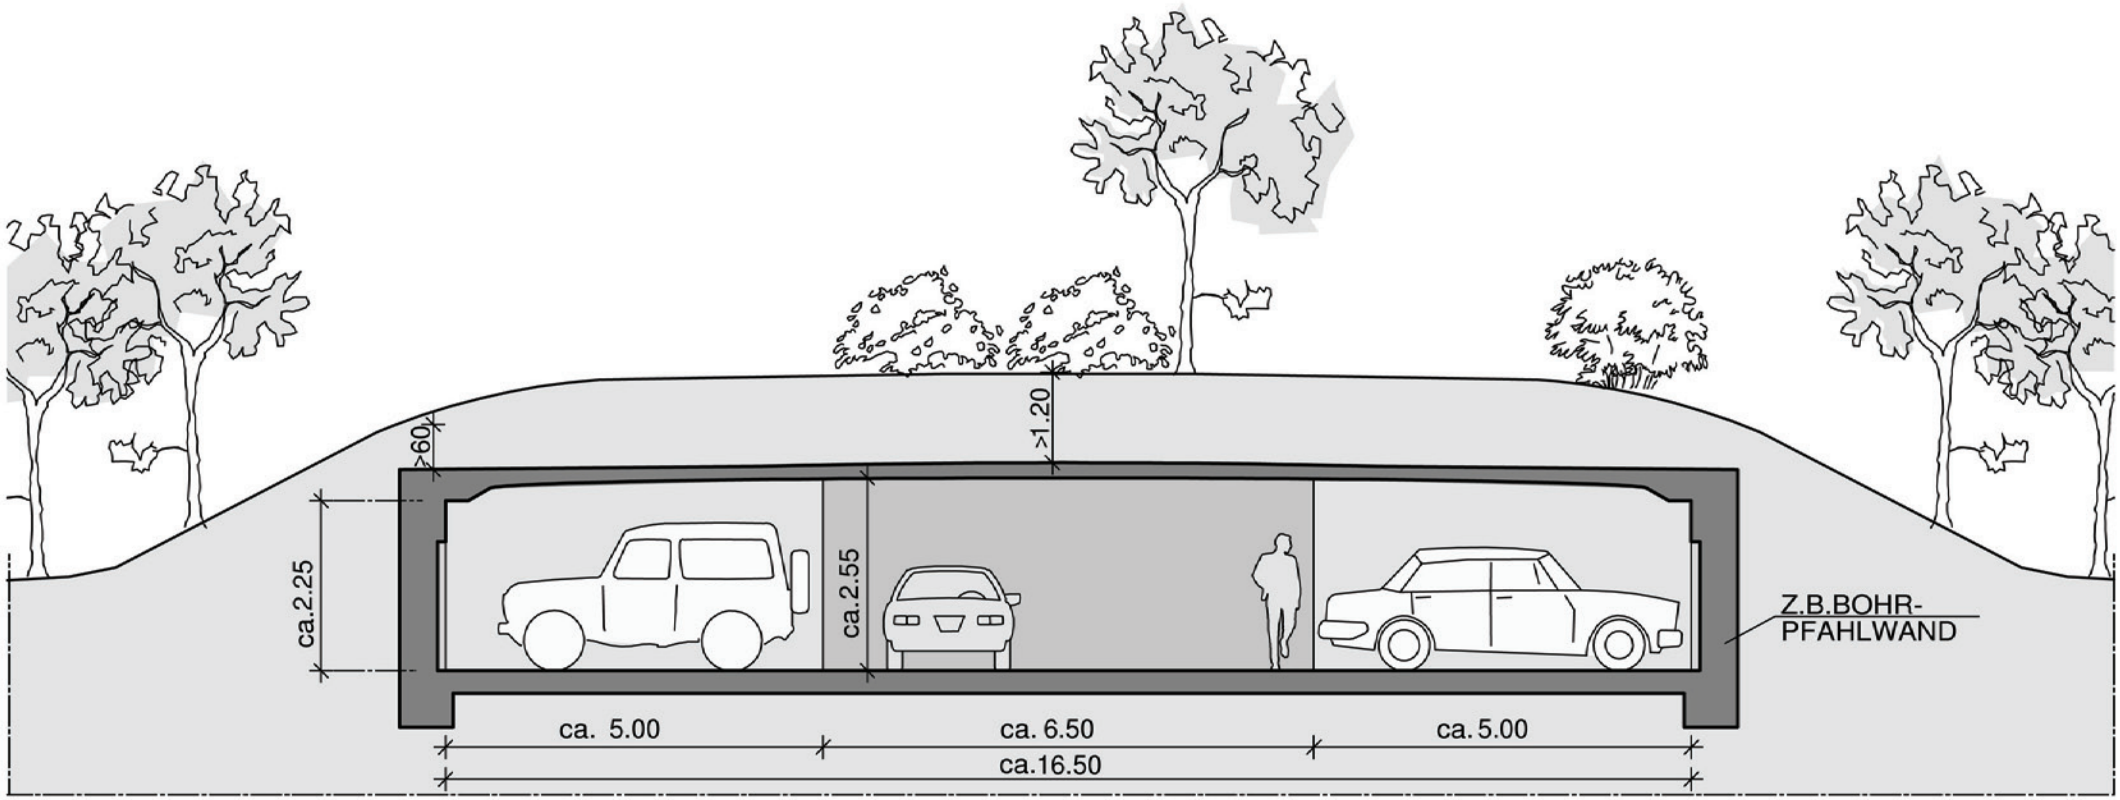

Skizze Querschnitt Vorschlag Variante 1, M.1:100